

Описание местоположения границ публичного сервитута (схема прохождения публичного сервитута)

Общая площадь испрашиваемого публичного сервитута - 220 кв.м.		
Площадь испрашиваемого публичного сервитута на часть земельного участка с кадастровым номером 38:27:020012:138 - 32 кв.м.		
Публичный сервитут испрашивается в отношении земельного участка, государственная собственность на который не разграничена (категория земель – земли промышленности и иного специального назначения) - 188 кв.м.		
Обозначение характерных точек границ	Координаты	
	X	Y
1	371547,85	3314770,32
2	371553,78	3314772,21
3	371549,90	3314774,34
1	371547,85	3314770,32
4	371577,98	3314808,64
5	371578,62	3314809,41
6	371577,84	3314810,04
7	371577,21	3314809,27
4	371577,98	3314808,64
8	371612,38	3314852,10
9	371613,01	3314852,87
10	371612,23	3314853,50
11	371611,60	3314852,73
8	371612,38	3314852,10
12	371640,27	3314887,80
13	371640,55	3314888,22
14	371636,79	3314890,46
15	371636,55	3314890,09
12	371640,27	3314887,80
16	371655,00	3314930,03
17	371655,31	3314930,98
18	371654,36	3314931,29
19	371654,05	3314930,34
16	371655,00	3314930,03
20	371671,66	3314979,28
21	371671,97	3314980,23
22	371671,02	3314980,54
23	371670,71	3314979,59
20	371671,66	3314979,28
24	371688,83	3315030,04
25	371689,14	3315030,99
26	371688,19	3315031,30
27	371687,88	3315030,35
24	371688,83	3315030,04
28	371705,52	3315079,28
29	371705,83	3315080,23
30	371704,88	3315080,54
31	371704,57	3315079,59

28	371705,52	3315079,28
32	371719,79	3315122,30
33	371719,91	3315122,79
34	371715,64	3315123,72
35	371715,55	3315123,27
32	371719,79	3315122,30
36	371722,92	3315166,96
37	371722,97	3315167,95
38	371721,98	3315168,01
39	371721,92	3315167,01
36	371722,92	3315166,96
40	371726,04	3315216,28
41	371726,09	3315217,28
42	371725,09	3315217,33
43	371725,04	3315216,33
40	371726,04	3315216,28
44	371732,62	3315260,75
45	371729,11	3315265,94
46	371728,19	3315261,58
44	371732,62	3315260,75
47	371801,55	3316687,21
48	371800,55	3316687,18
49	371800,58	3316686,18
50	371801,58	3316686,21
47	371801,55	3316687,21
51	371799,38	3316742,81
52	371798,92	3316742,79
53	371799,07	3316738,45
54	371799,57	3316738,45
51	371799,38	3316742,81
55	371788,65	3316895,63
56	371788,37	3316905,13
57	371797,86	3316905,41
58	371798,15	3316895,92
55	371788,65	3316895,63
59	371792,79	3316785,71
60	371792,51	3316795,21
61	371802,01	3316795,49
62	371802,29	3316786,00
59	371792,79	3316785,71
63	371791,57	3316950,67
64	371791,11	3316950,66
65	371791,18	3316946,31
66	371791,68	3316946,31
63	371791,57	3316950,67
67	371790,66	3316989,01
68	371789,66	3316988,98
69	371789,69	3316987,98
70	371790,69	3316988,01
67	371790,66	3316989,01
71	371789,38	3317027,28

72	371788,38	3317027,25
73	371788,41	3317026,25
74	371789,41	3317026,28
71	371789,38	3317027,28

Система координат МСК-38, зона 3

Площадь	Цель установления публичного сервитута
220 кв.м.	для размещения объекта электросетевого хозяйства "Воздушная линия ВЛ-10 кВ яч. 11 РП (ИркА3)-РП-18 фидер ЧК1 опоры № 61 - № 64, № 82 - № 89 (инв. № 864014120) марки АС-95, длина 10 км"

Общая схема расположения границ публичного сервитута для размещения линейного объекта
"Воздушная линия ВЛ-10 кВ яч. 11 РП (ИркА3)-РП-18 фидер ЧК1 опоры № 61 - № 64, № 82 - № 89 (инв.
№ 864014120) марки АС-95, длина 10 км"



Баклашинское муниципальное
образование
Шелеховский район
Иркутская область


М 1:14 000

УСЛОВНЫЕ ОБОЗНАЧЕНИЯ:

- □ □ проектные границы публичного сервитута
- Граница земельных участков в соответствии с данными ЕГРН
- Граница кадастрового квартала в соответствии с данными ЕГРН

38:27:020012 обозначение кадастрового номера кадастрового квартала

Баклашинское
муниципальное образование
Шелеховский район
Иркутская область

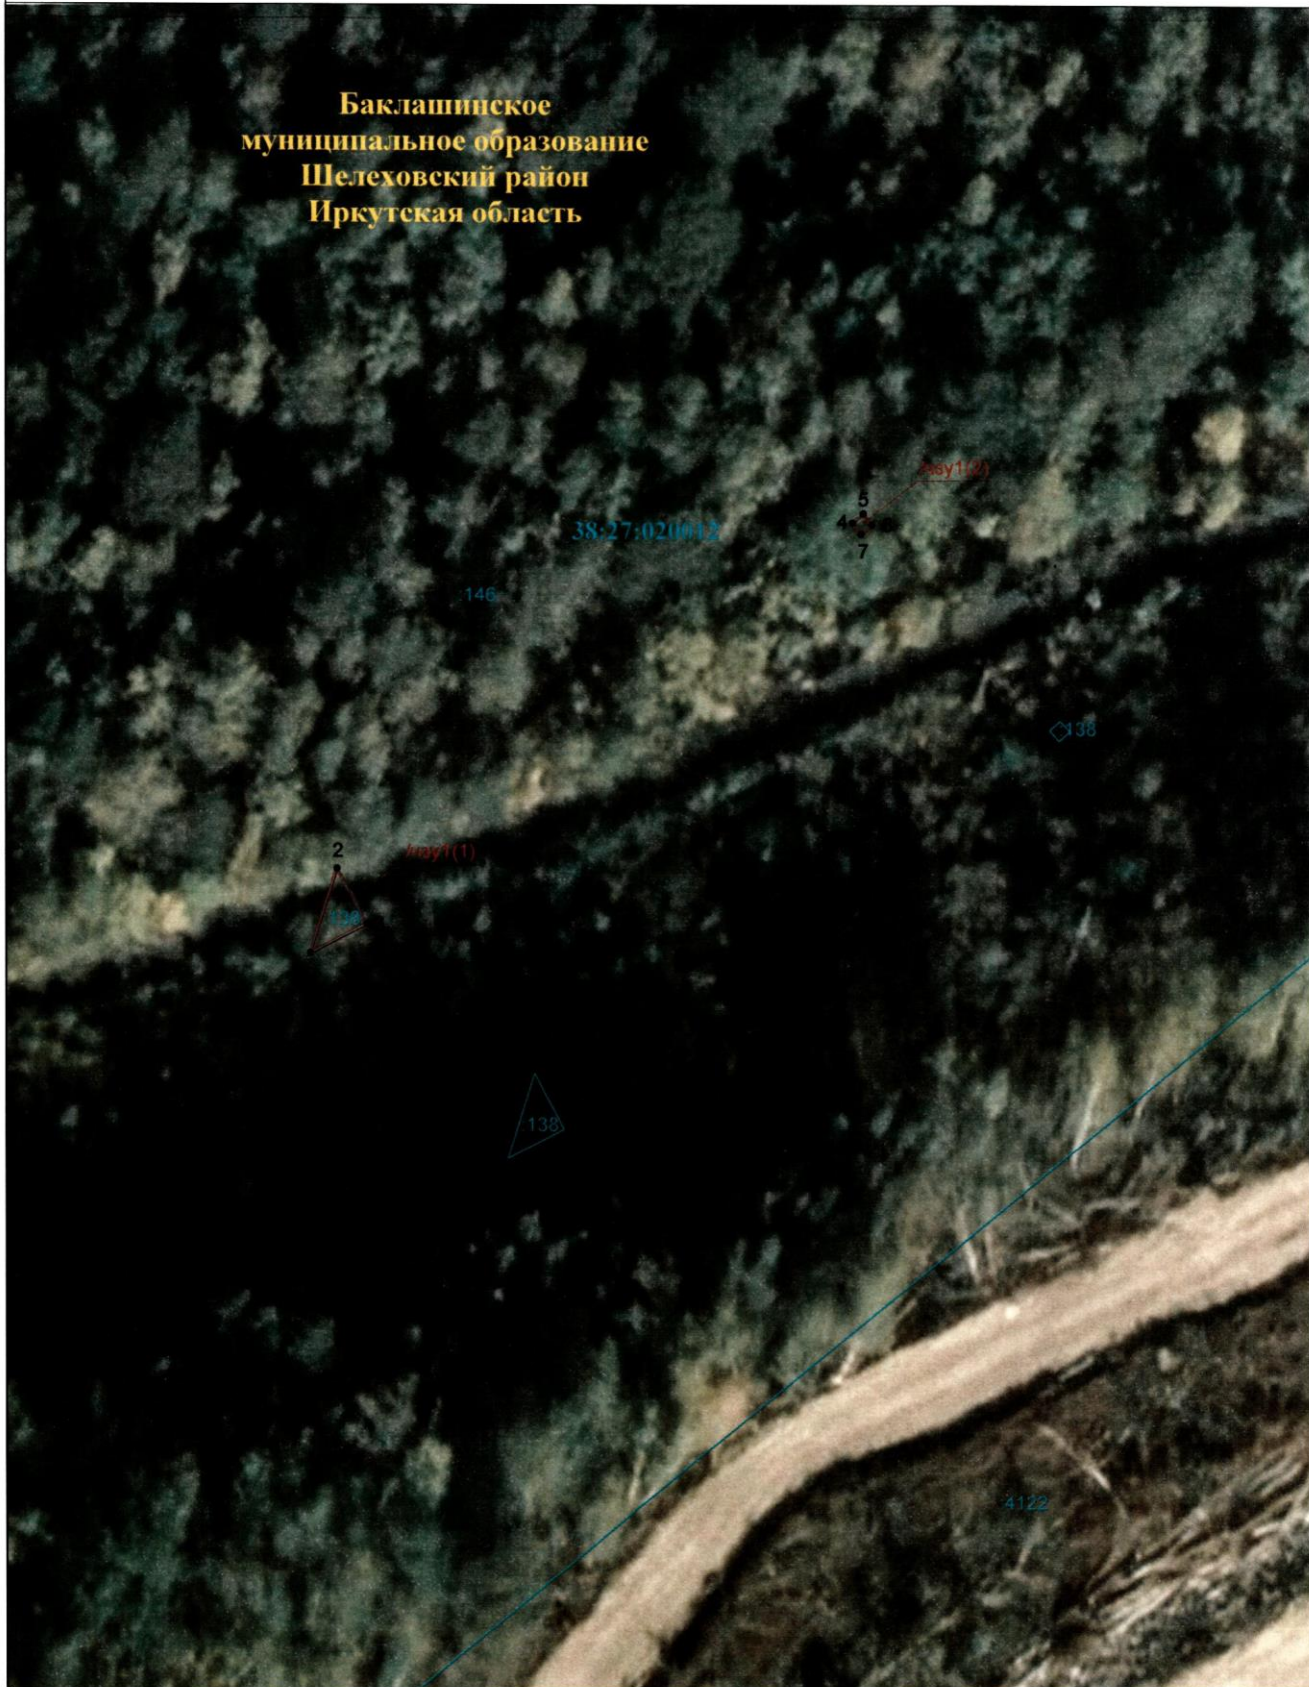

М 1:500

УСЛОВНЫЕ ОБОЗНАЧЕНИЯ:



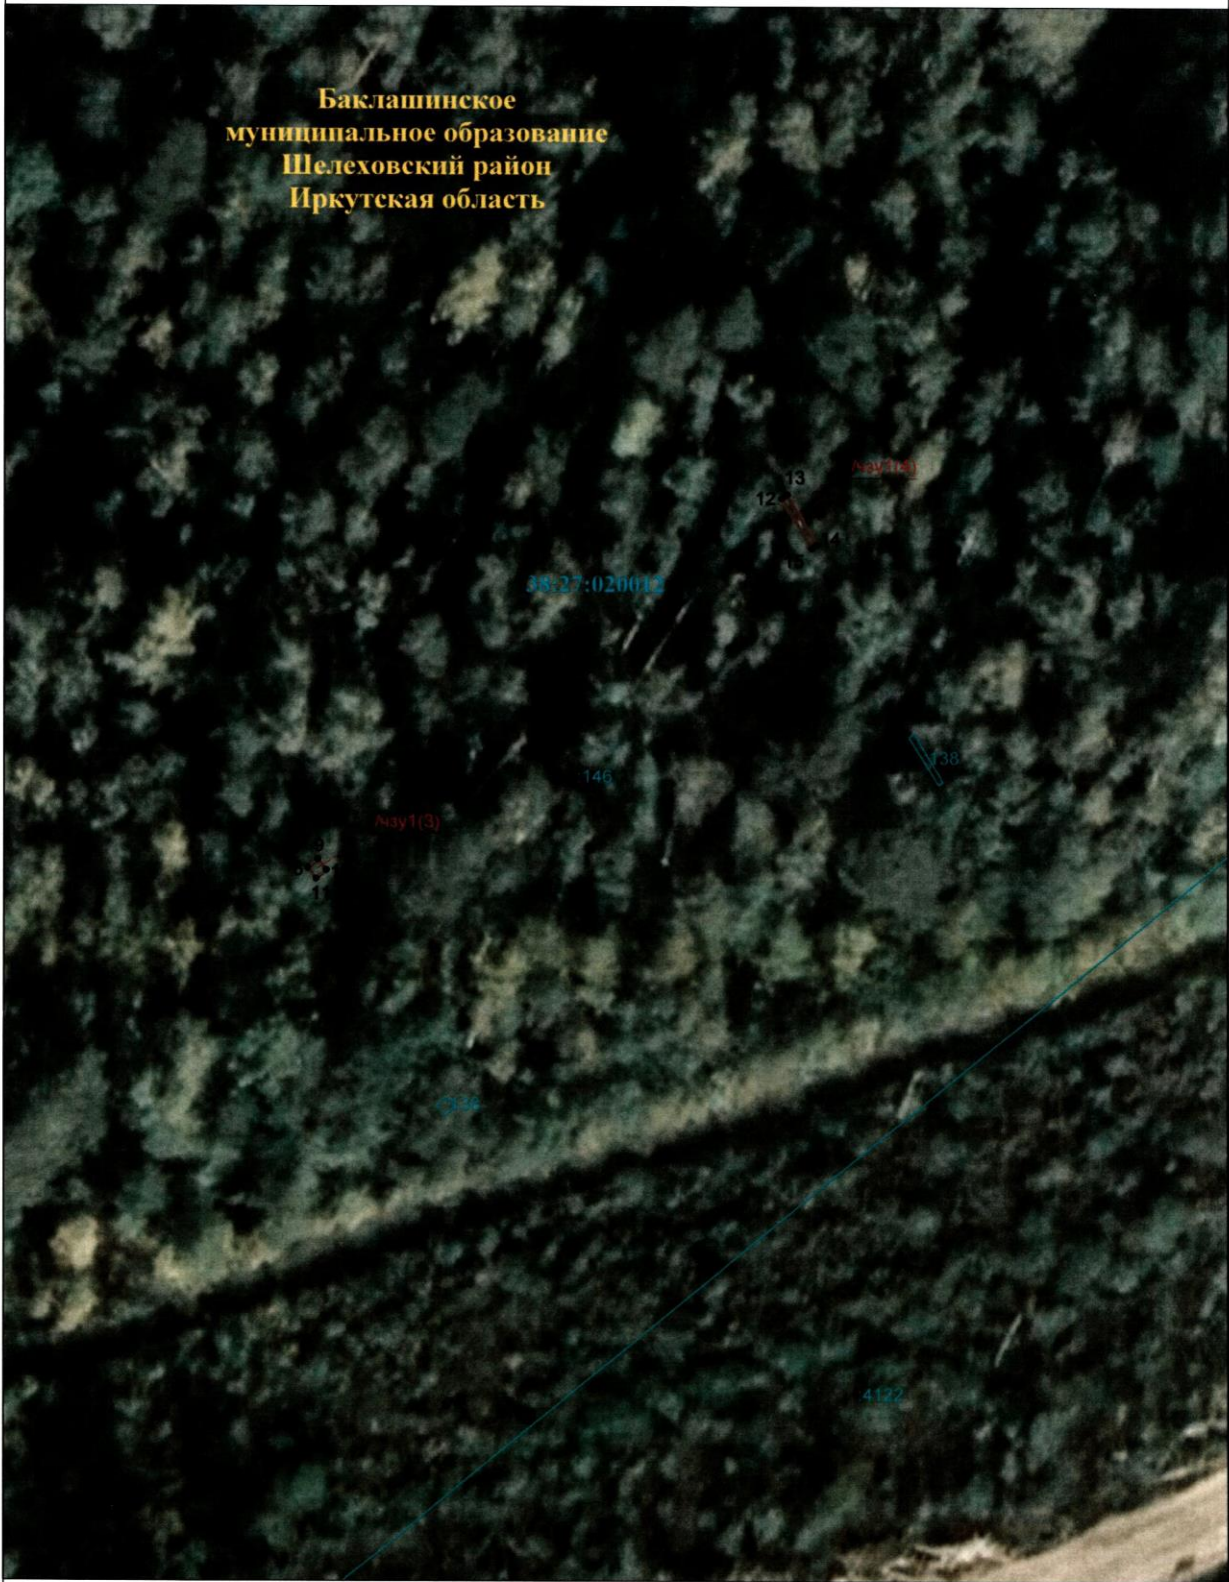
- | | | | |
|---|--|---------------------|---|
|  | проектные границы публичного сервитута | <i>мзу1(1...n)</i> | обозначение условного номера проектной границы публичного сервитута |
|  | граница земельных участков в соответствии с данными ЕГРН | • 1 | характерные точки проектной границы |
| | | <i>138</i> | обозначение кадастрового номера земельного участка |
| | | 38:27:020012 | обозначение кадастрового номера кадастрового квартала |



СХЕМА ГРАНИЦ ПУБЛИЧНОГО СЕРВИТУТА

Баклашинское
муниципальное образование
Шелеховский район
Иркутская область




М 1:500

УСЛОВНЫЕ ОБОЗНАЧЕНИЯ:

	проектные границы публичного сервитута	<i>Чзу1(1...n)</i>	обозначение условного номера проектной границы публичного сервитута
	граница земельных участков в соответствии с данными ЕГРН	• 1	характерные точки проектной границы
		:138	обозначение кадастрового номера земельного участка
		38:27:020012	обозначение кадастрового номера кадастрового квартала

Баклашинское
муниципальное образование
Шелеховский район
Иркутская область

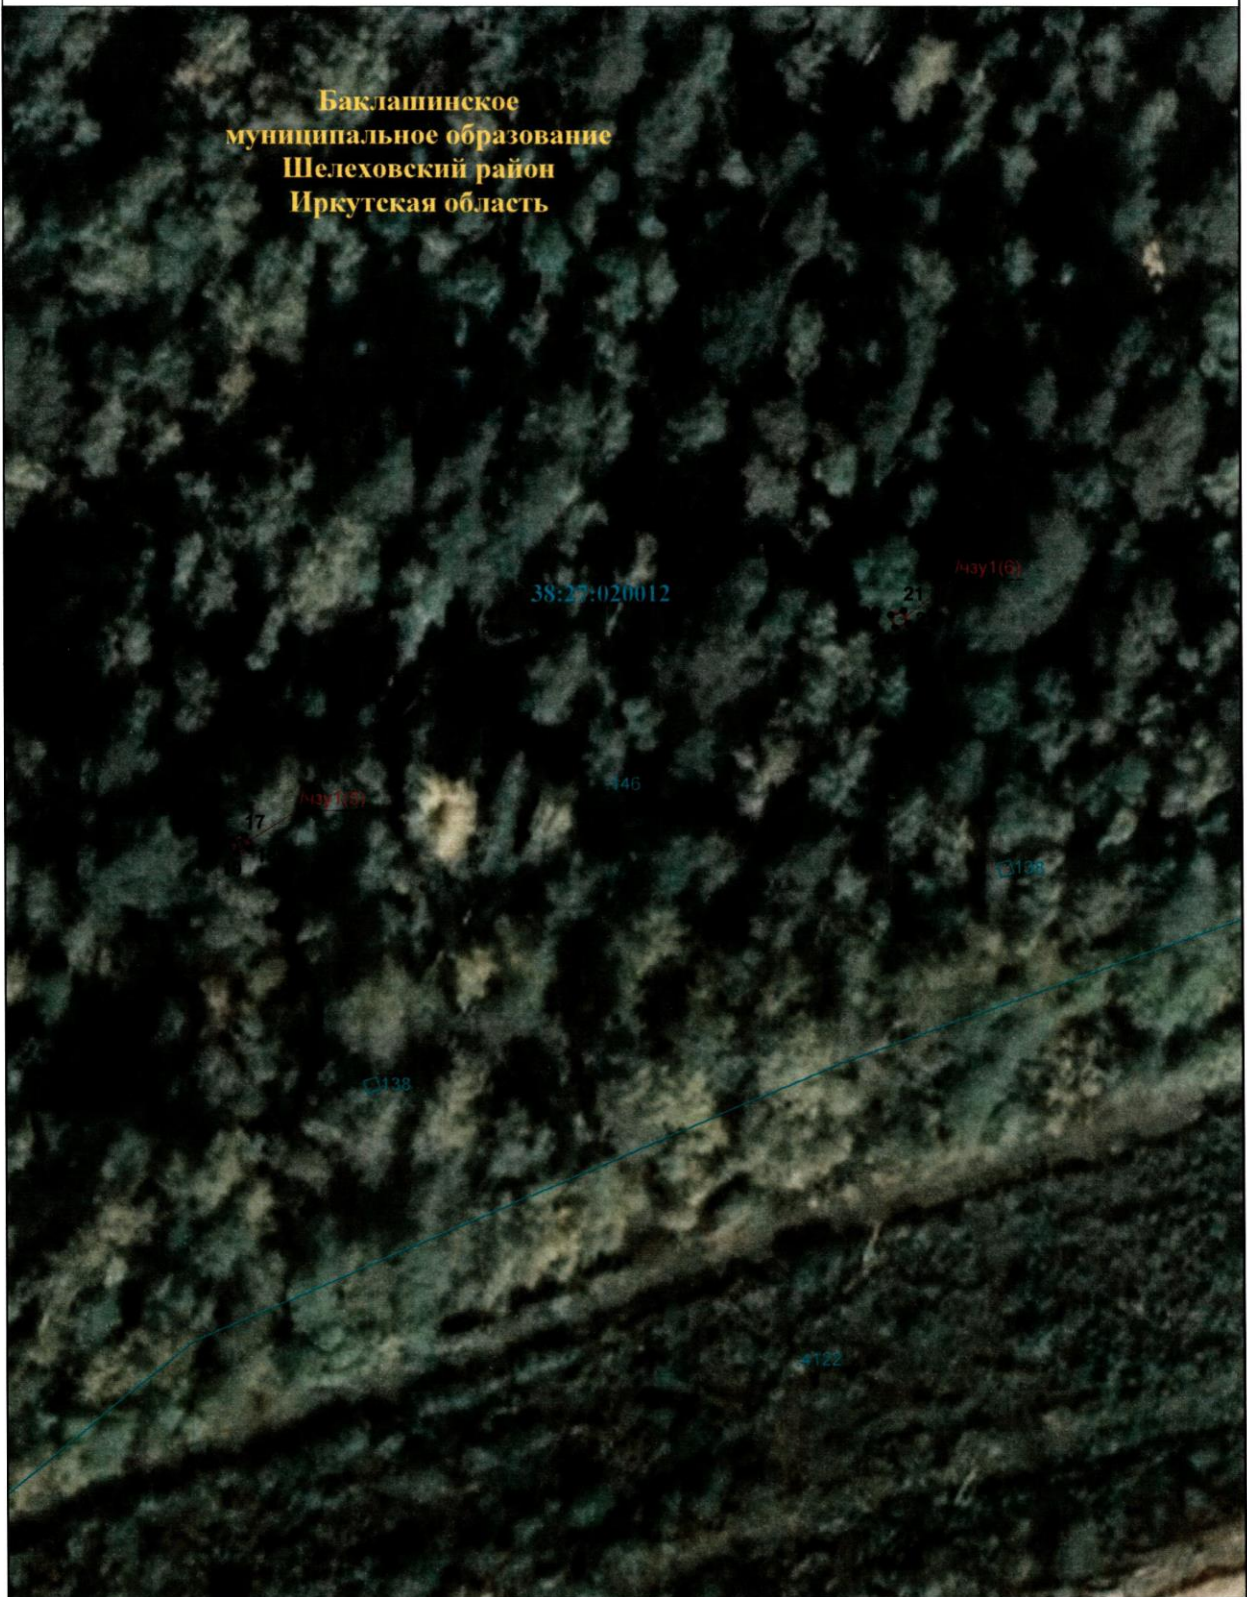

УСЛОВНЫЕ ОБОЗНАЧЕНИЯ:



проектные границы публичного сервитута



граница земельных участков в соответствии с данными ЕГРН

М 1:500

/Чзу1(1...n)

обозначение условного номера проектной границы публичного сервитута

• 1

характерные точки проектной границы

:138


обозначение кадастрового номера земельного участка

38:27:020012



обозначение кадастрового номера кадастрового квартала

СХЕМА ГРАНИЦ ПУБЛИЧНОГО СЕРВИТУТА

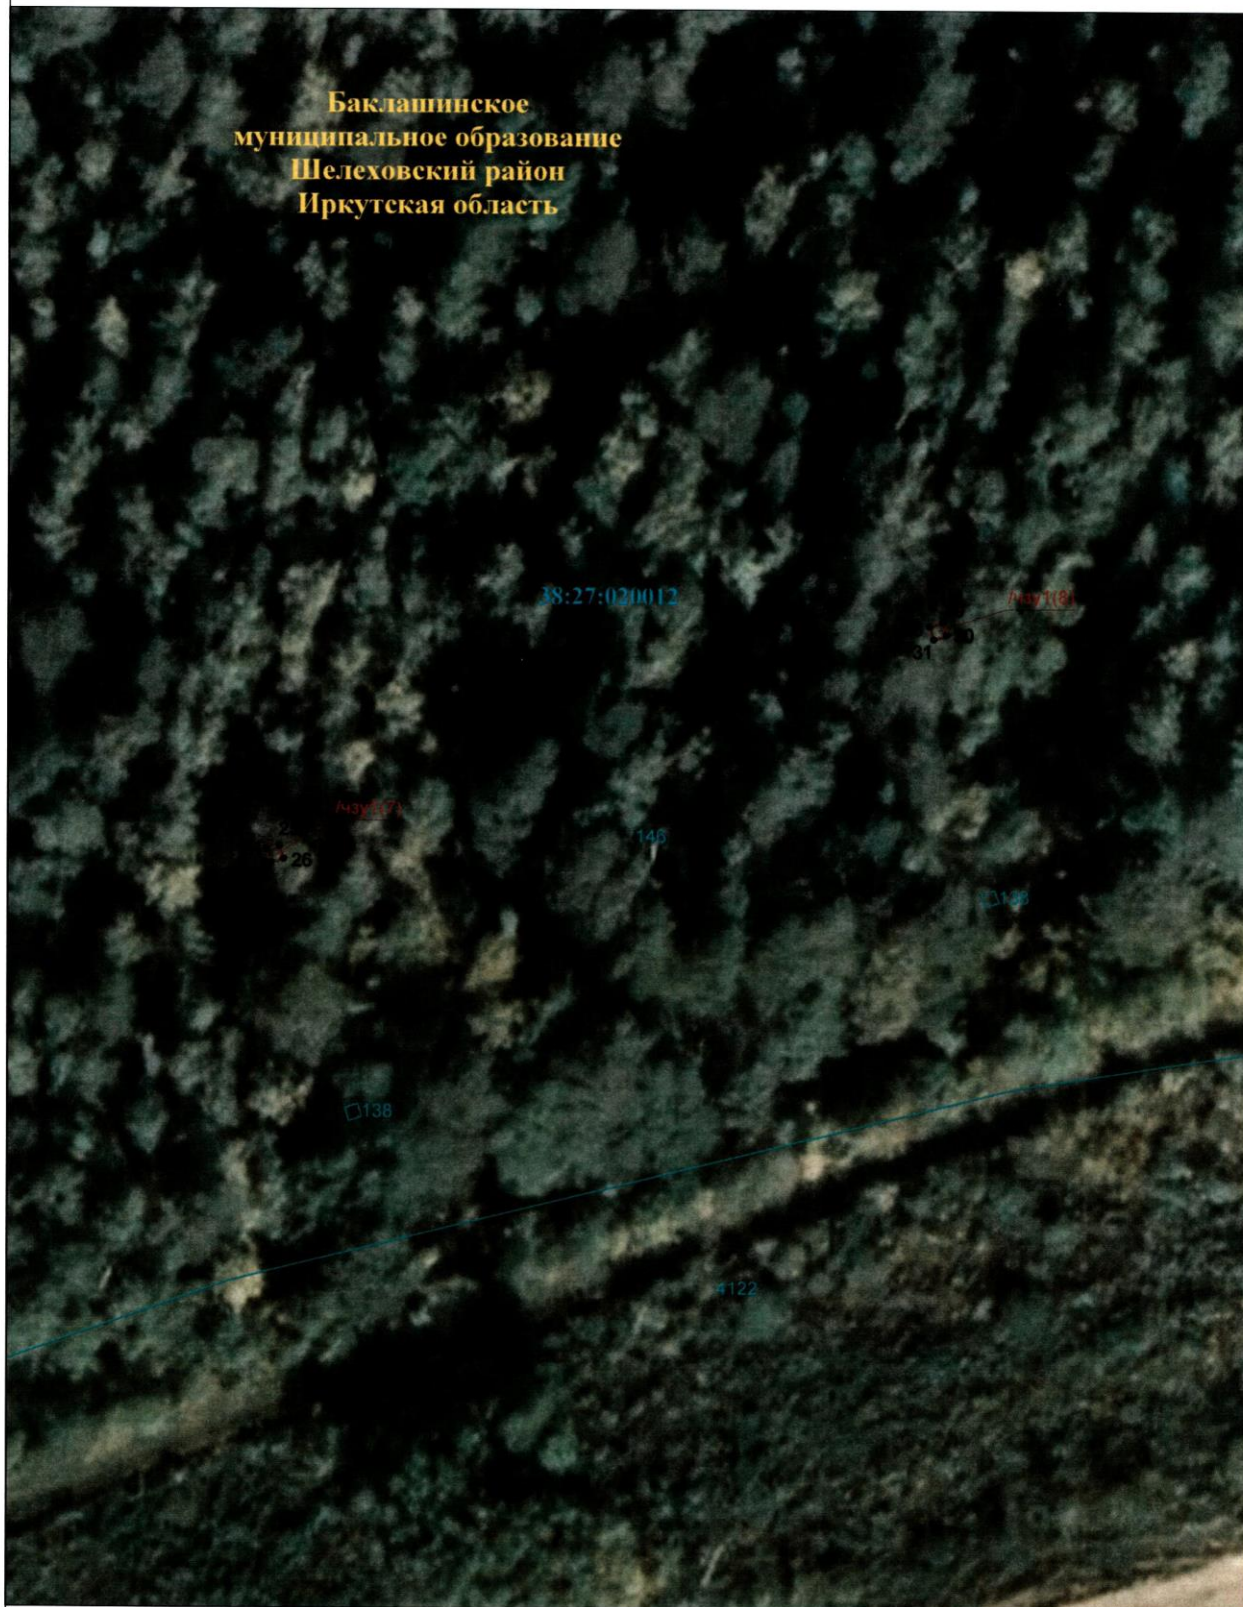Баклашинское
муниципальное образование
Шелеховский район
Иркутская область



УСЛОВНЫЕ ОБОЗНАЧЕНИЯ:

-  проектные границы публичного сервитута
-  граница земельных участков в соответствии с данными ЕГРН

М 1:500







-  чзу1(1...n) обозначение условного номера проектной границы публичного сервитута
-  1 характерные точки проектной границы
-  :138 обозначение кадастрового номера земельного участка
-  38:27:020012 обозначение кадастрового номера кадастрового квартала

СХЕМА ГРАНИЦ ПУБЛИЧНОГО СЕРВИТУТА





Баклашинское
муниципальное образование
Шелеховский район
Иркутская область




УСЛОВНЫЕ ОБОЗНАЧЕНИЯ:

-  проектные границы публичного сервитута
-  граница земельных участков в соответствии с данными ЕГРН



М 1:500

-  /чзу1(1...n) обозначение условного номера проектной границы публичного сервитута
-  1 характерные точки проектной границы
-  :138 обозначение кадастрового номера земельного участка
-  38:27:020012 обозначение кадастрового номера кадастрового квартала

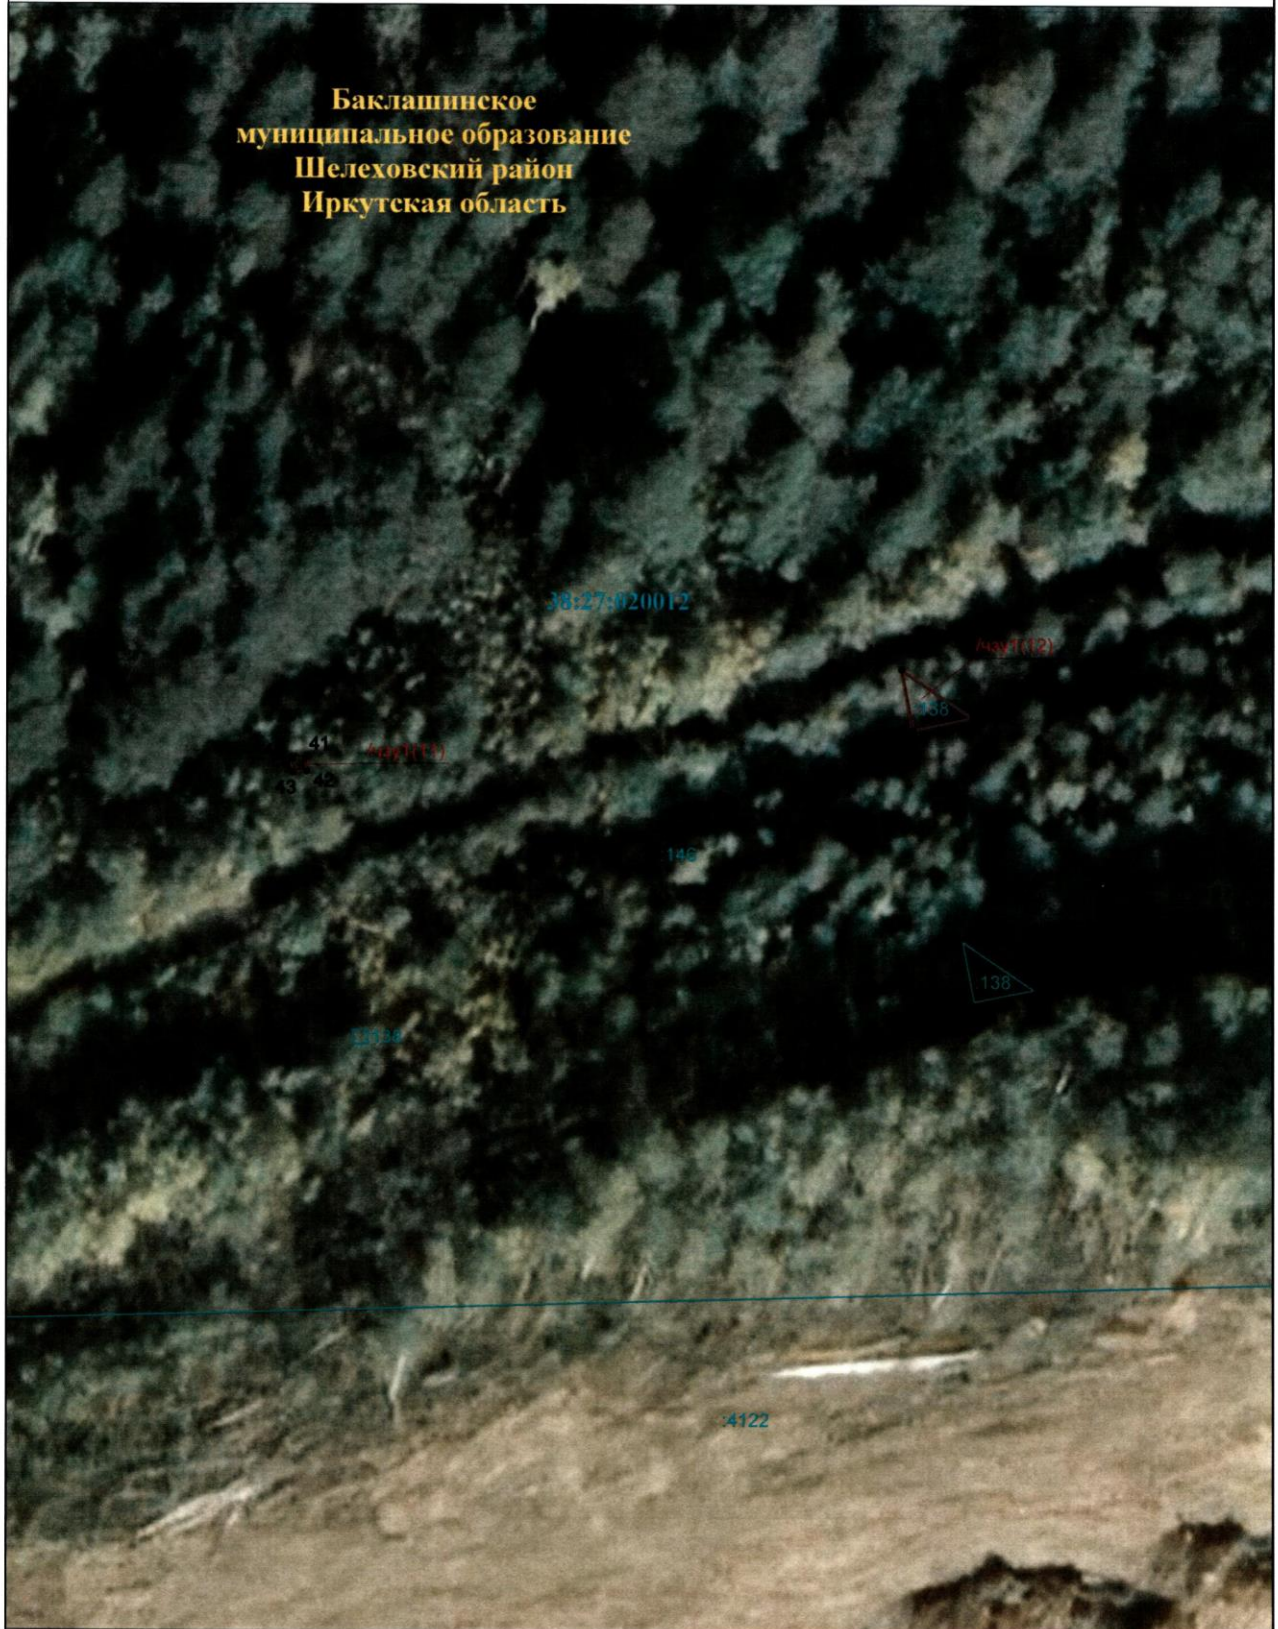Баклашинское
муниципальное образование
Шелеховский район
Иркутская область



УСЛОВНЫЕ ОБОЗНАЧЕНИЯ:

-  проектные границы публичного сервитута
-  граница земельных участков в соответствии с данными ЕГРН

М 1:500





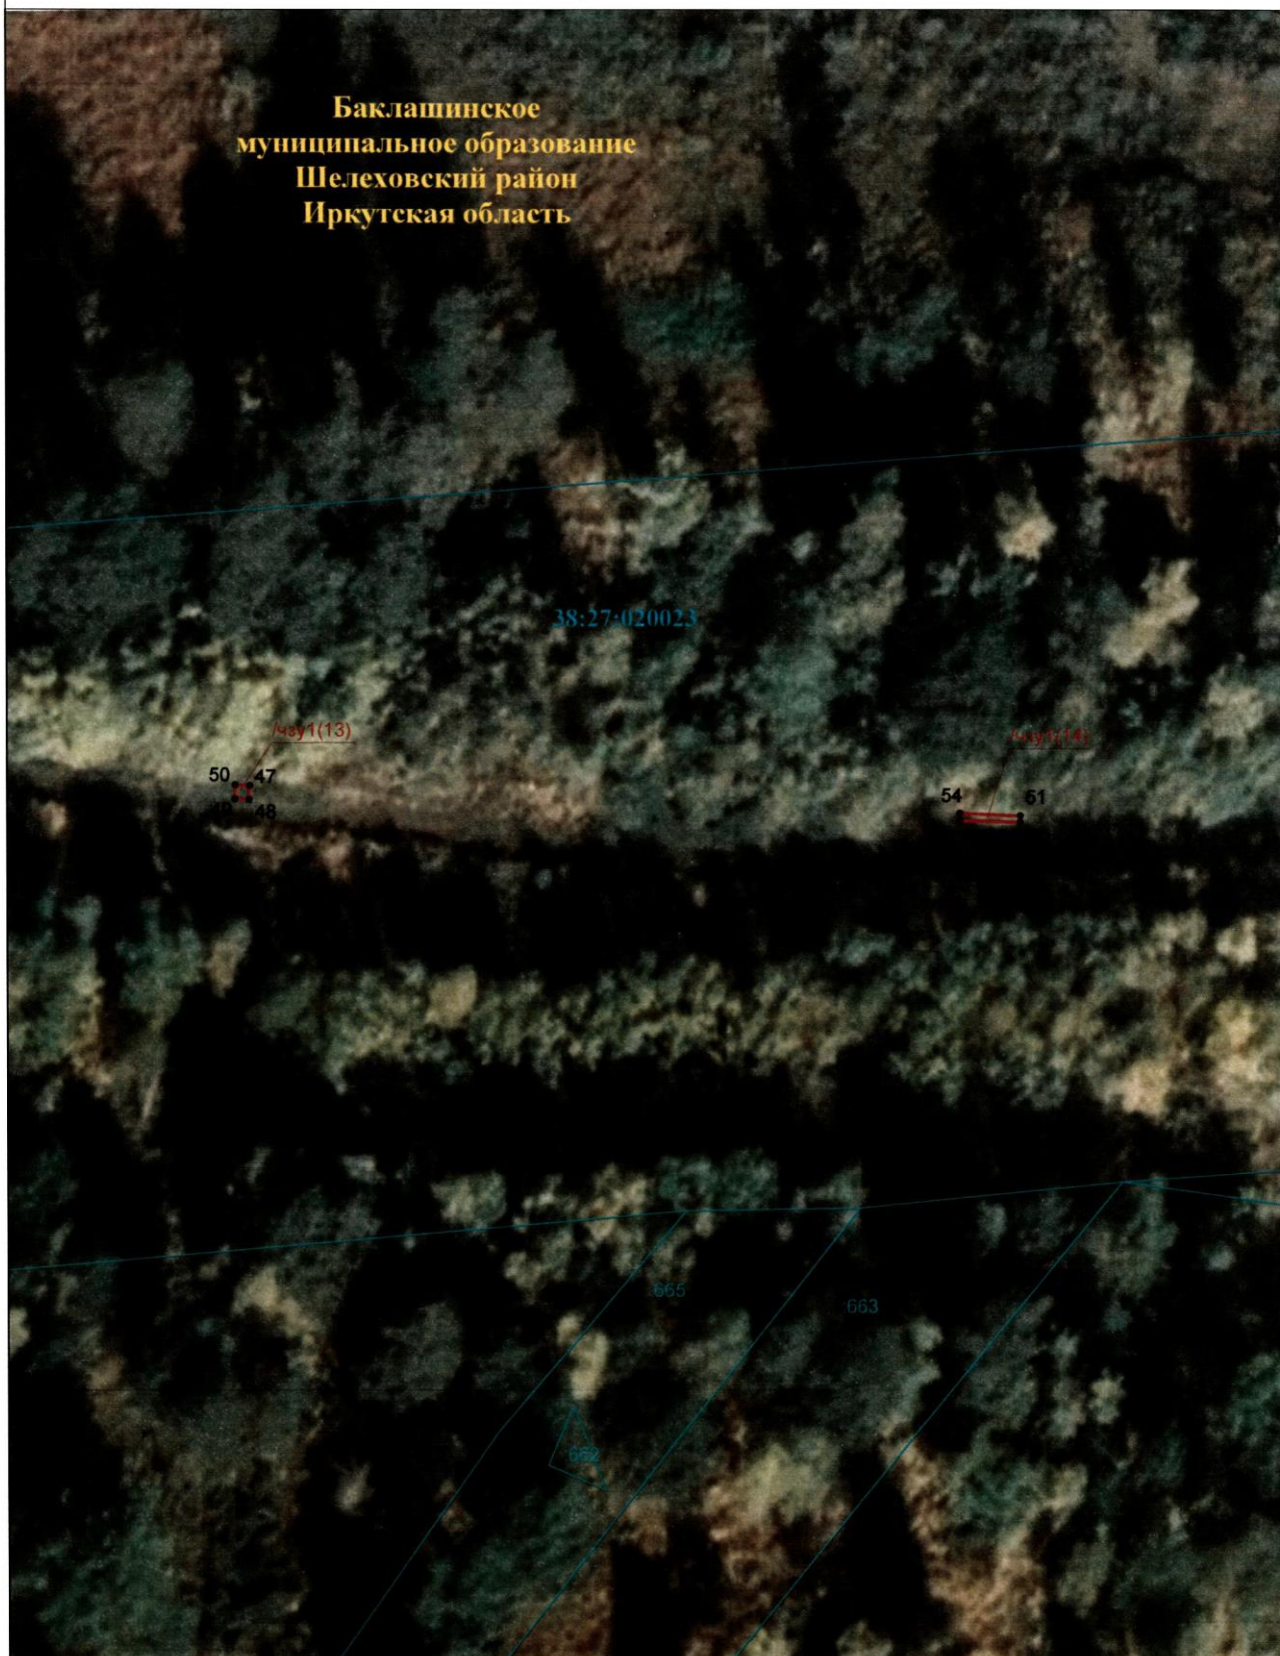
-  /чзу1(1...n) обозначение условного номера проектной границы публичного сервитута
-  1 характерные точки проектной границы
-  :138 обозначение кадастрового номера земельного участка
-  38:27:020012 обозначение кадастрового номера кадастрового квартала

СХЕМА ГРАНИЦ ПУБЛИЧНОГО СЕРВИТУТА

Баклашинское
муниципальное образование
Шелеховский район
Иркутская область



М 1:500

УСЛОВНЫЕ ОБОЗНАЧЕНИЯ:







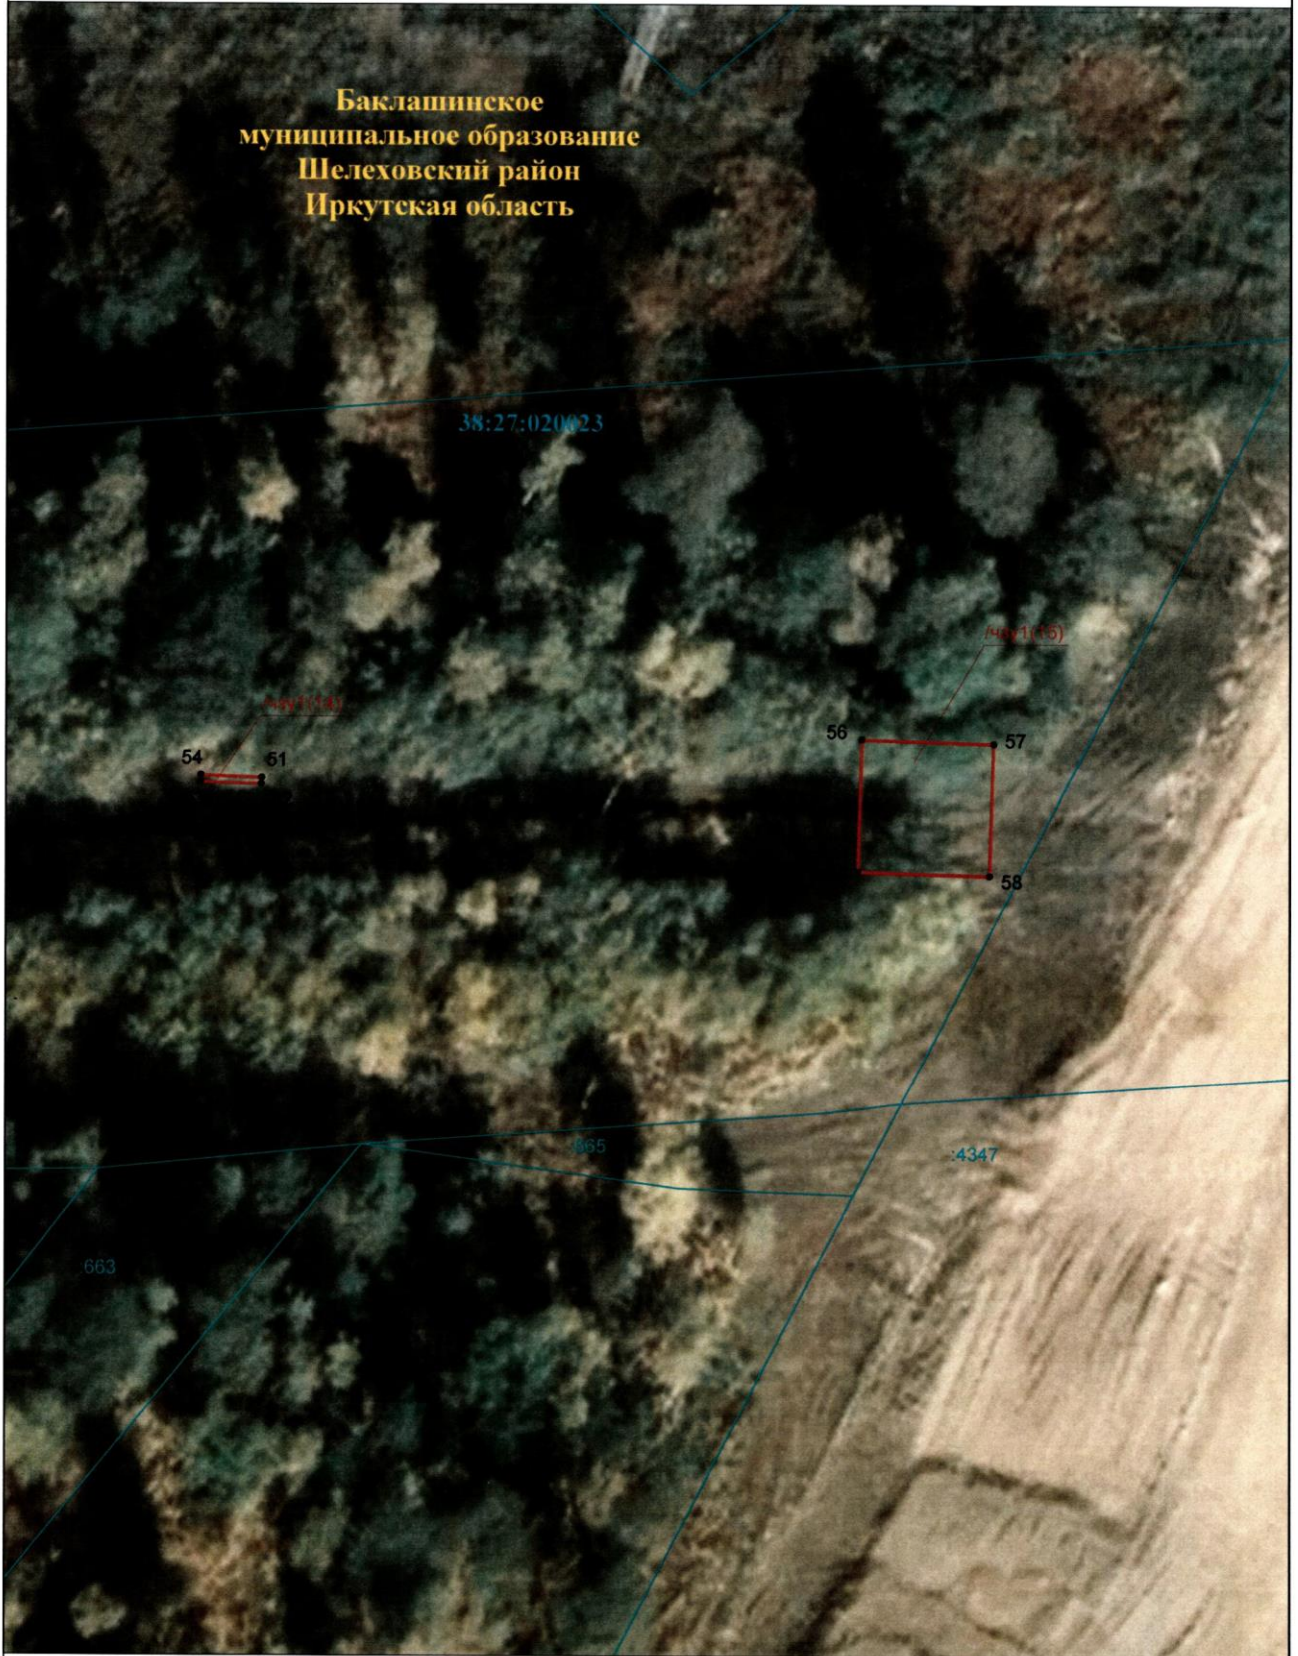
- | | | | | |
|---|--|---|--------------|---|
|  | проектные границы публичного сервитута |  | /чзп1(1...n) | обозначение условного номера проектной границы публичного сервитута |
|  | граница земельных участков в соответствии с данными ЕГРН |  | 1 | характерные точки проектной границы |
| | |  | :138 | обозначение кадастрового номера земельного участка |
| | |  | 38:27:020012 | обозначение кадастрового номера кадастрового квартала |

СХЕМА ГРАНИЦ ПУБЛИЧНОГО СЕРВИТУТА

Баклашинское
муниципальное образование
Шелеховский район
Иркутская область



М 1:500

УСЛОВНЫЕ ОБОЗНАЧЕНИЯ:







- | | | | |
|---|--|---|---|
|  | проектные границы публичного сервитута |  | обозначение условного номера проектной границы публичного сервитута |
|  | граница земельных участков в соответствии с данными ЕГРН |  | характерные точки проектной границы |
| | |  | обозначение кадастрового номера земельного участка |
| | |  | обозначение кадастрового номера кадастрового квартала |

СХЕМА ГРАНИЦ ПУБЛИЧНОГО СЕРВИТУТА



Баклашинское
муниципальное образование
Шелеховский район
Иркутская область

38:27:020023

62

59

Чзу1(16)

Чзу1(17)

66

63

65

64

665

664

664

М 1:500


УСЛОВНЫЕ ОБОЗНАЧЕНИЯ:

- □ проектные границы публичного сервитута
- граница земельных участков в соответствии с данными ЕГРН

- /Чзу1(1...n) обозначение условного номера проектной границы публичного сервитута
- 1 характерные точки проектной границы
- :138 обозначение кадастрового номера земельного участка
- 38:27:020012 обозначение кадастрового номера кадастрового квартала

СХЕМА ГРАНИЦ ПУБЛИЧНОГО СЕРВИТУТА

Баклашинское
муниципальное образование
Шелеховский район
Иркутская область

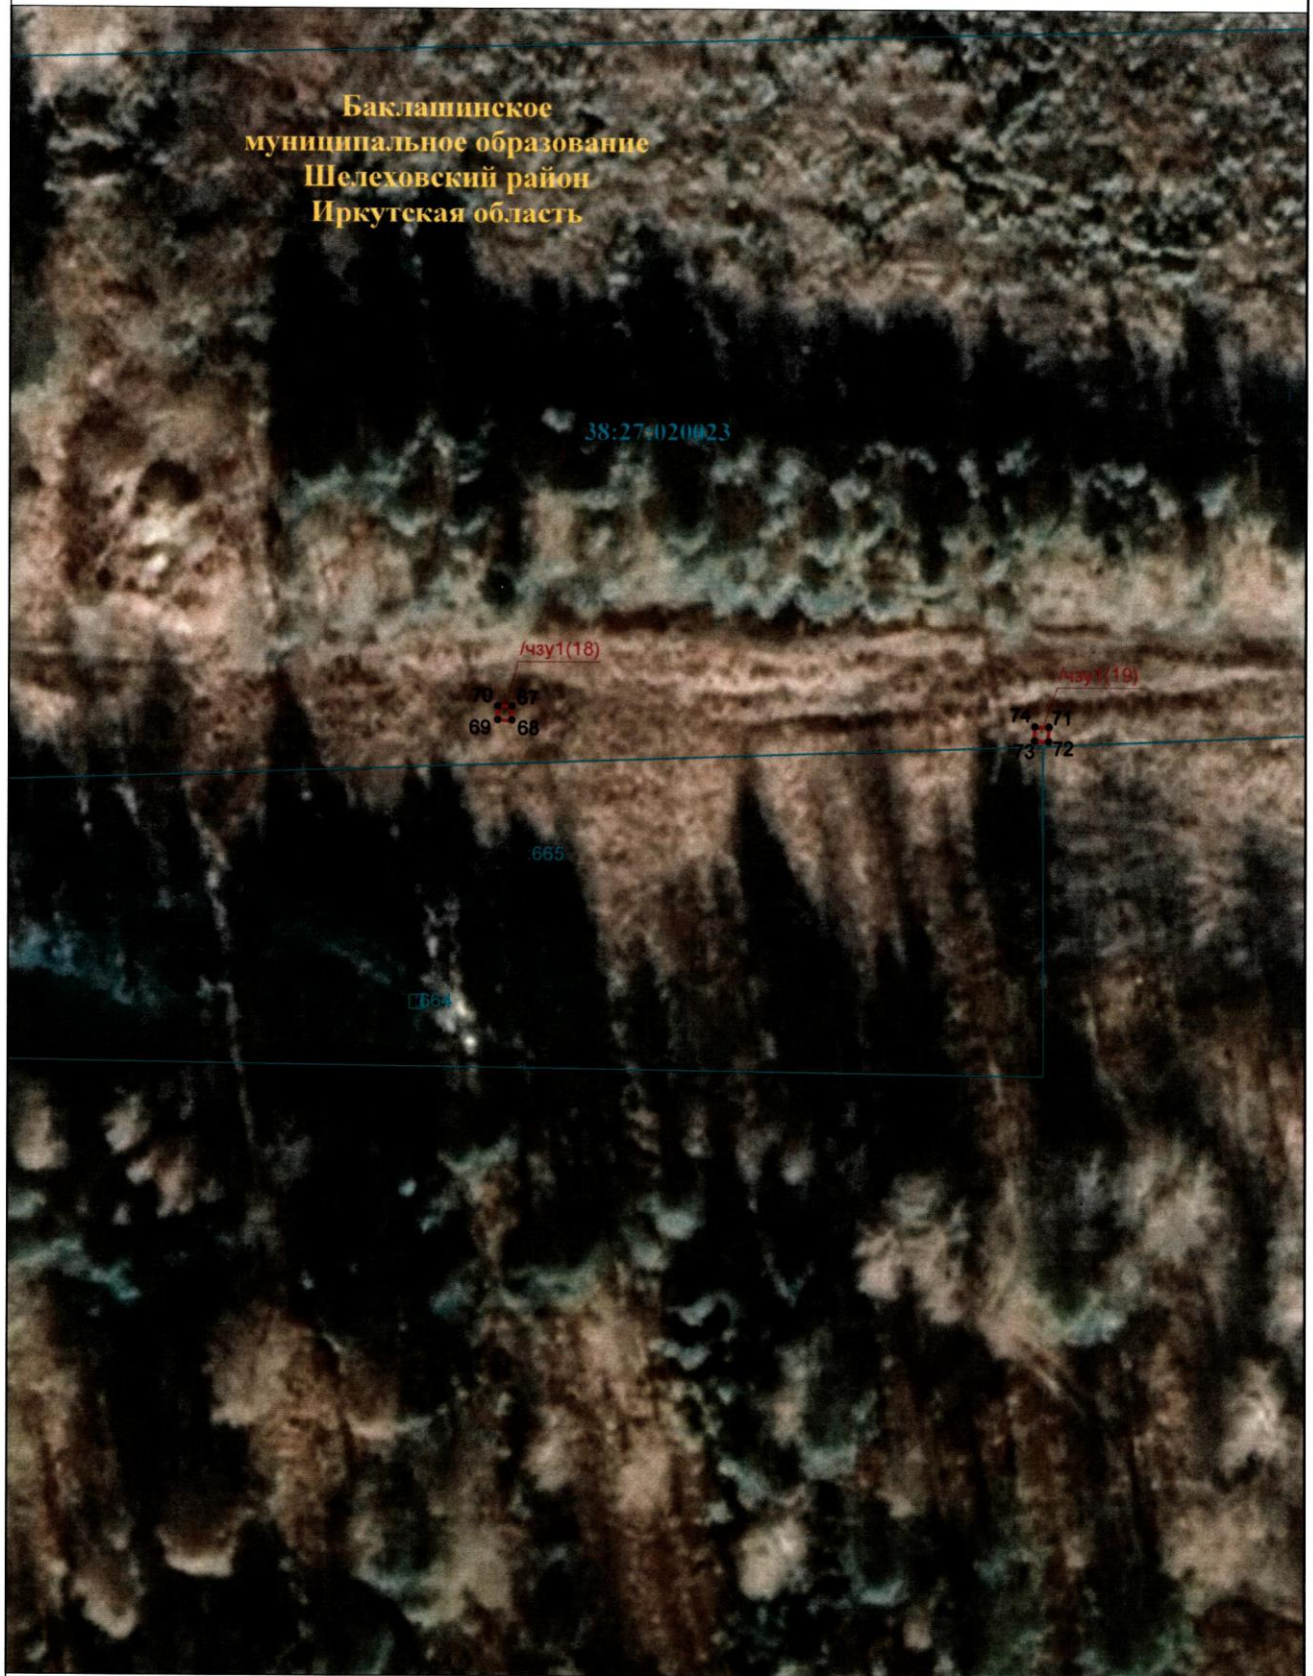

УСЛОВНЫЕ ОБОЗНАЧЕНИЯ:

- □ проектные границы публичного сервитута
- граница земельных участков в соответствии с данными ЕГРН

М 1:500

/чзу1(1...n)

• 1

:138

38:27:020012

обозначение условного номера проектной границы публичного сервитута

характерные точки проектной границы

обозначение кадастрового номера земельного участка

обозначение кадастрового номера кадастрового квартала